


かもめ広場図面 (A4 / 1:250)

【凡例】

- イベント実施可能エリア
- 1m
- 黒ベタは柱等建築物
- 2階回廊部ひさし部分
- 床タイル模様
- 側溝
- 給排水設備

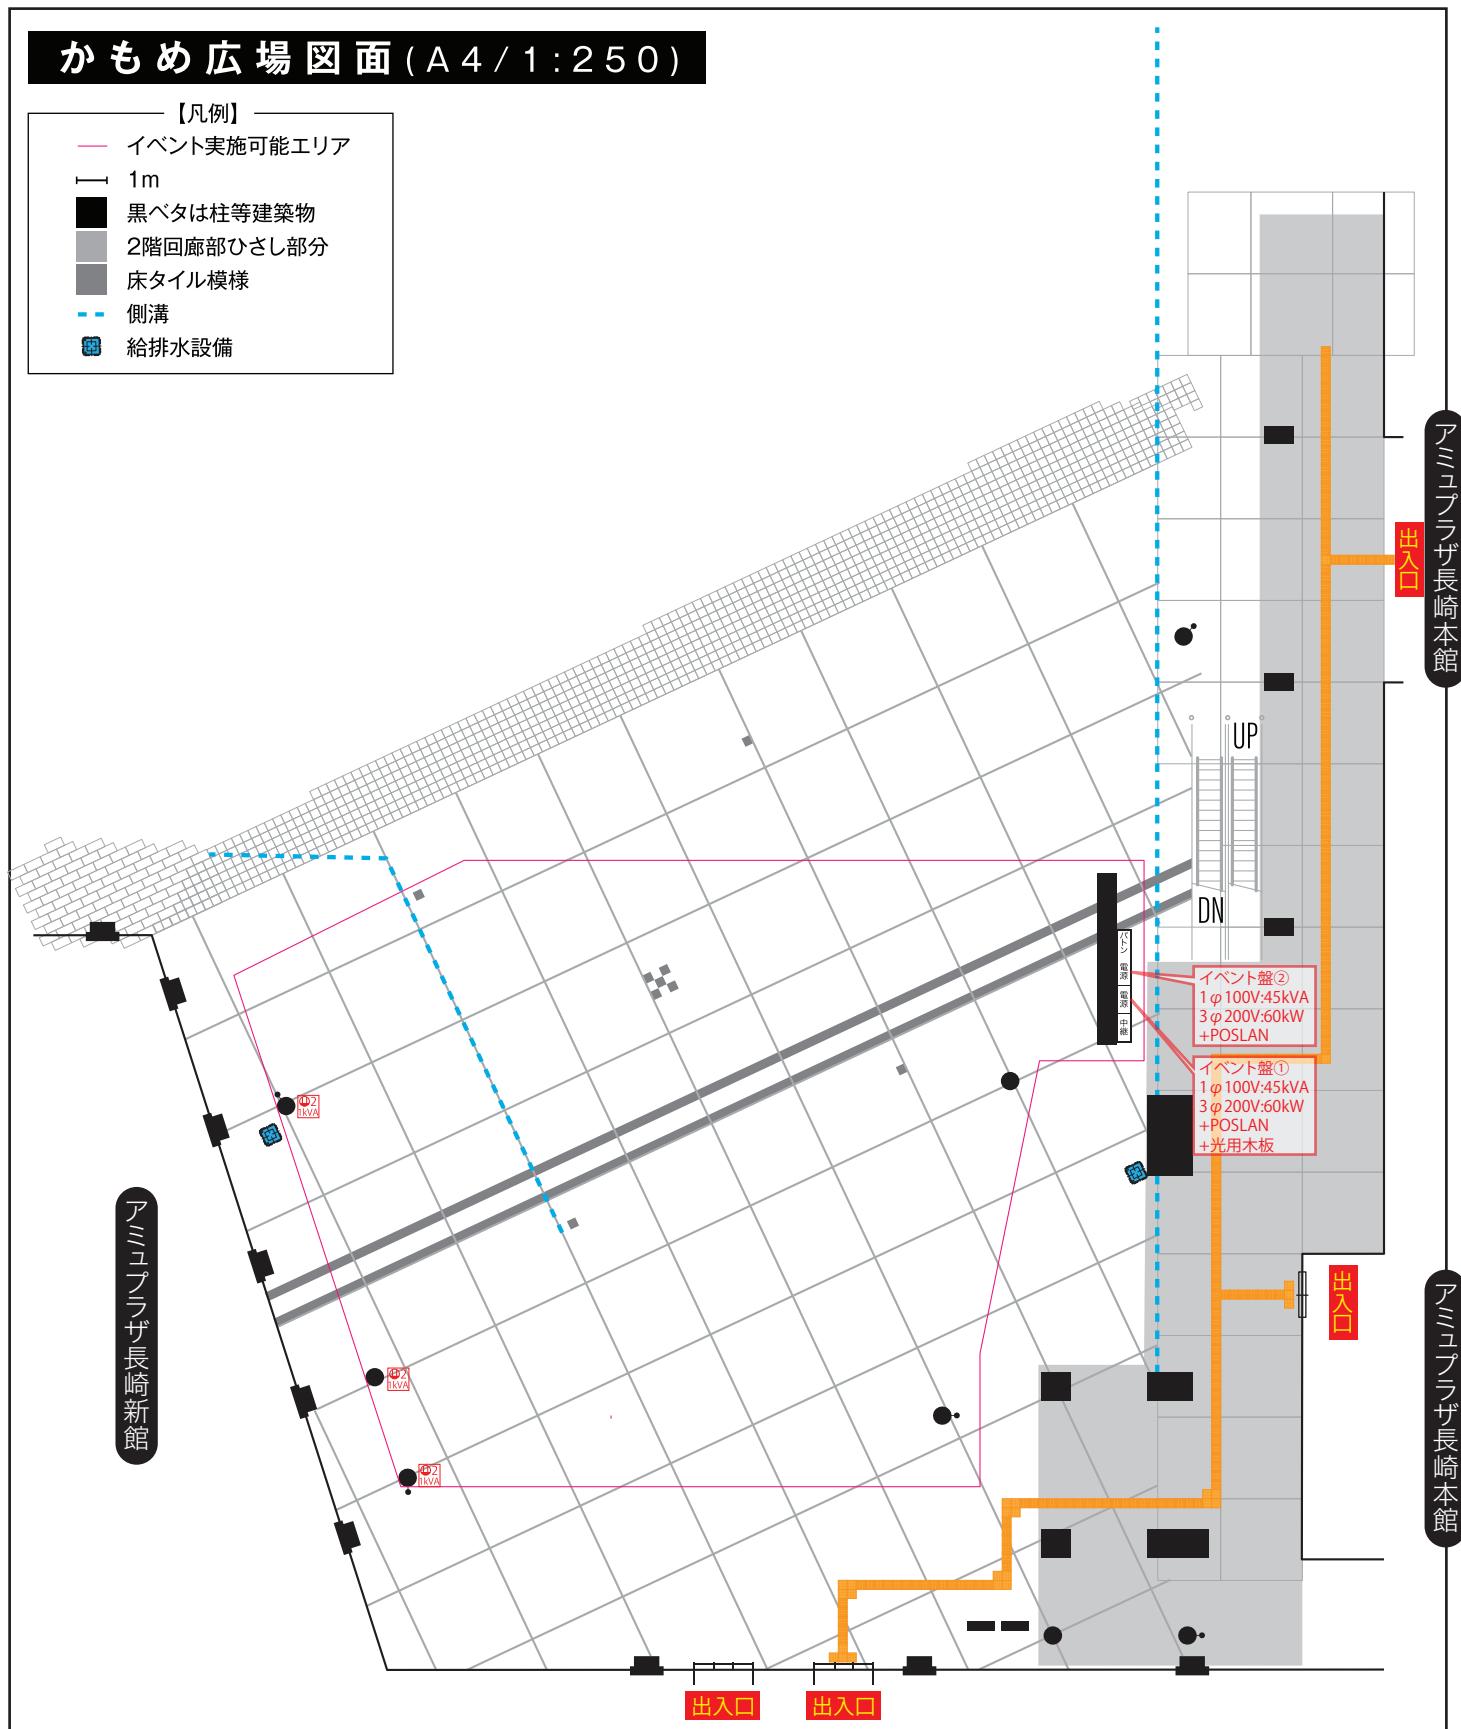

催事名 :

実施日 :

施工期間 :

施工会社 :

主催者 :

プランニング: